
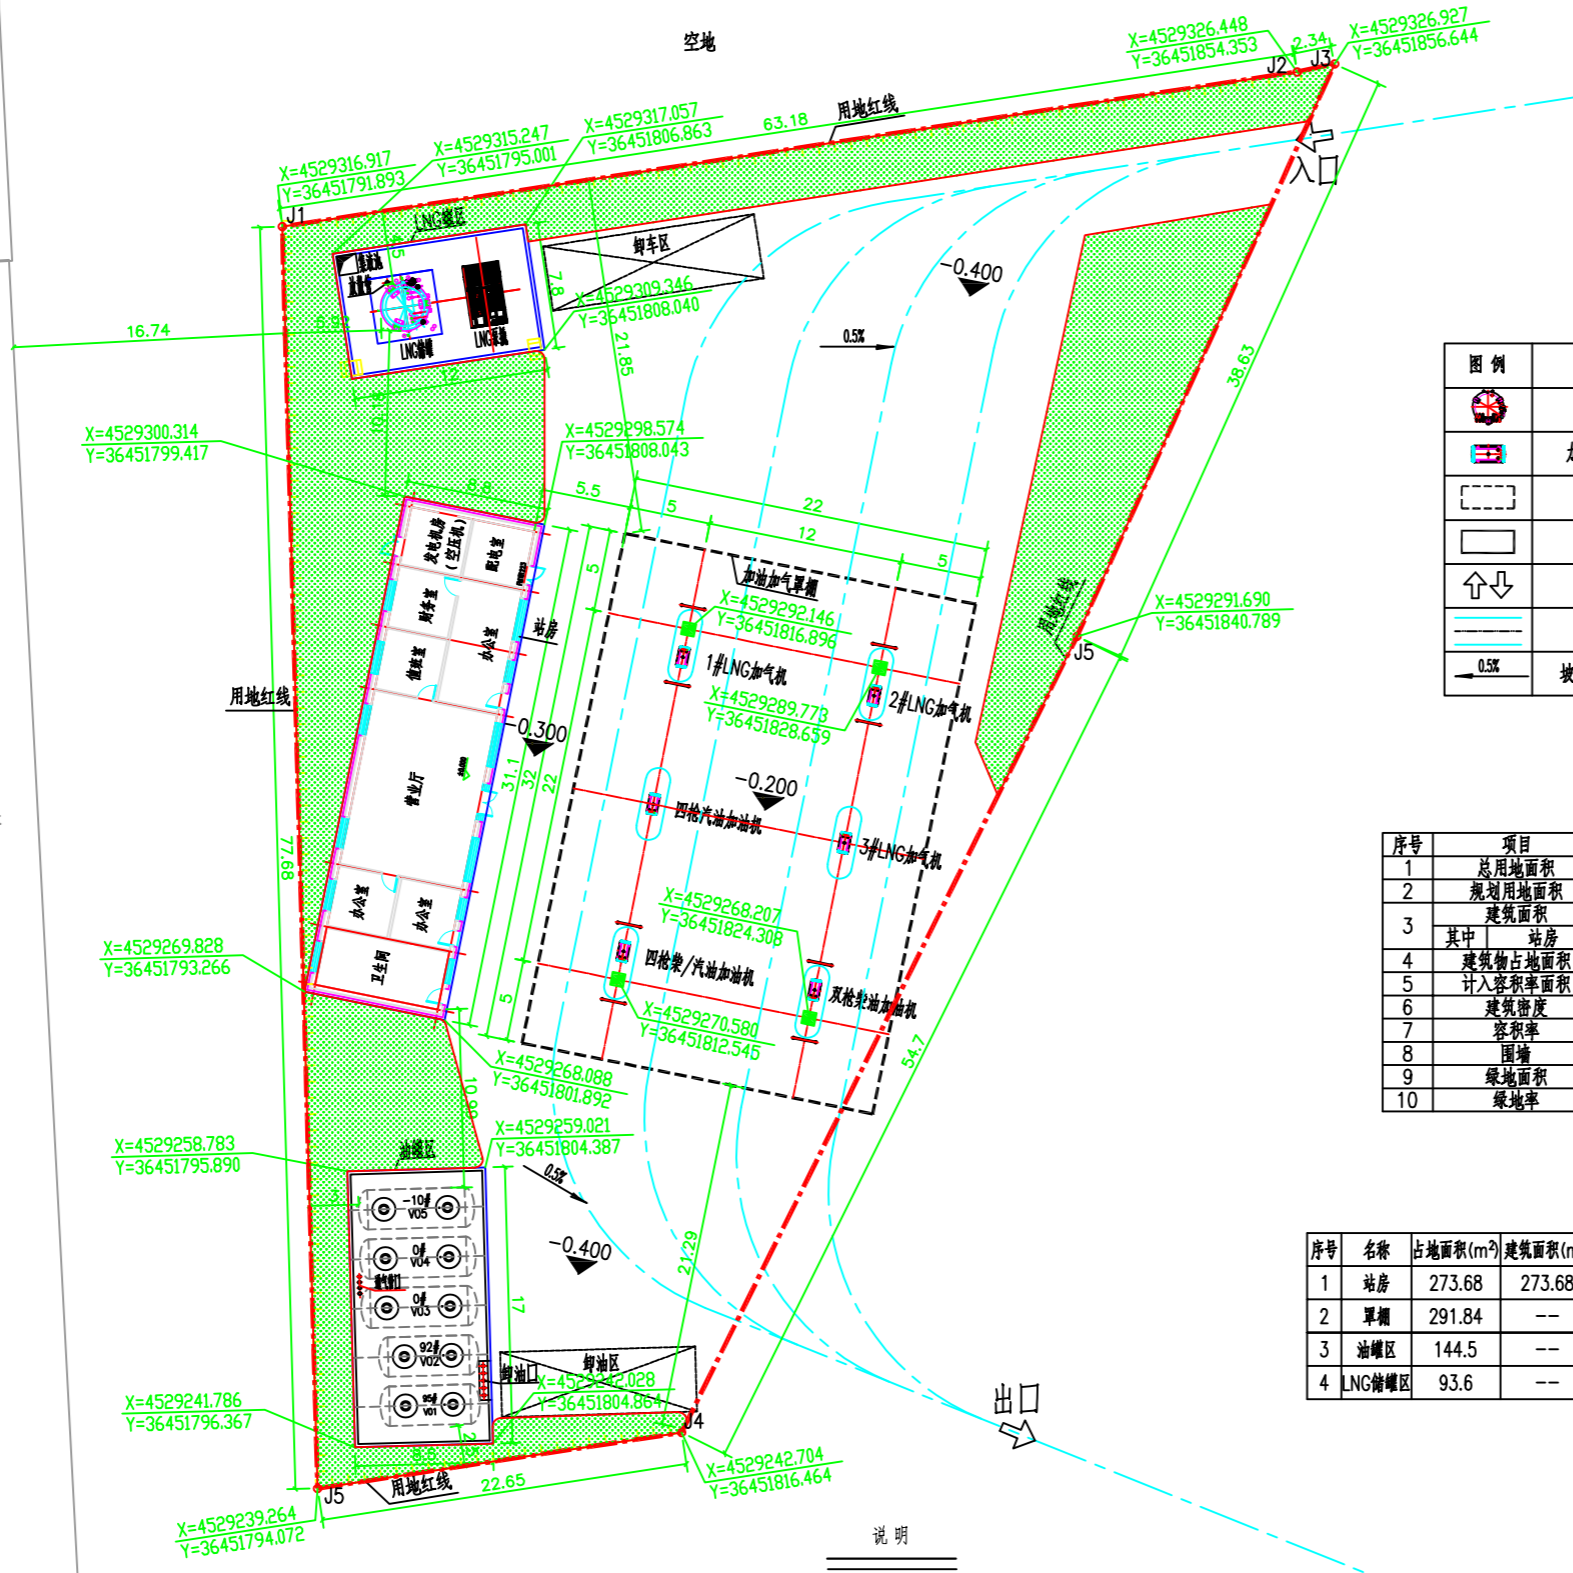


巴彦淖尔市大宇油品有限公司大宇LNG加油加气站（西站）项目建设工程设计方案公示图——总平面布置图

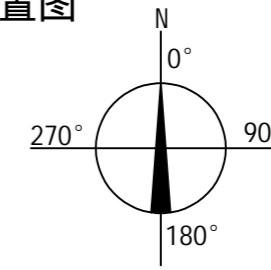

图例

	LNG储罐		加气岛（带防撞柱）
	加油机/加气机		通气管
	罩棚		密闭卸油点
	建筑物		站区2.2m高实体围墙
	出入口		绿地
	道路		用地红线
	坡度/排水方向		地坪标高

主要技术经济指标

序号	项目	单位	数值	备注
1	总用地面积	m ²	3435.03	
2	规划用地面积	m ²	3435.03	
3	建筑面积	m ²	273.68	
4	其中 站房	m ²	273.68	
5	建筑物占地面积	m ²	273.68	
6	计入容积率面积	m ²	659.12	
7	建筑密度	%	7.97	
8	容积率		0.192	
9	围墙	m	162	
10	绿地面积	m ²	866.67	
11	绿地率	%	25.23	

建、构筑物一览表

序号	名称	占地面积(m ²)	建筑面积(m ²)	计容面积(m ²)	耐火等级	建筑高度	结构形式	层数	火灾类别	备注
1	站房	273.68	273.68	273.68	二级	5.1m	框架结构	一层	公共建筑	--
2	罩棚	291.84	--	291.84	0.25h	净高6.5m	钢网架	一层	甲类	投影面积704m ²
3	油罐区	144.5	--	--	--	--	直埋地下	--	甲类	--
4	LNG储罐区	93.6	--	93.6	--	--	混凝土	--	甲类	--

- 说明
1. 本图根据建设方提供的红线图,长度尺寸单位为米,按1:500比例绘制。
 2. 根据《汽车加油加气站技术标准》(GB50156—2021)规定,本站为二级加油加气合建站,其中22.5立方米汽油SF储罐2台,30立方米柴油SF储罐3个,LNG储罐60立方米1台,总储油量为135m³。折合后的油罐储油量为90立方米。
 3. 站房相对标高为±0.000m,加油加气岛高出地坪0.2m。
 4. 本加油站总体设计严格按照《汽车加油加气站技术标准》GB 50156—2021执行,各区功能分工明确,确保了安全距离。
 5. 进出站之间,花台前至公路边线之间的绿化和人行便道设施,按市政统一要求,与周边协调一致。
 6. 本站汽油安装卸油油气回收装置、加油油气回收装置。
 7. 各相邻油罐之间,按规范要求,均不小于0.5m的间距。
 8. 本项目管道的布置和放坡严格按照《汽车加油加气站技术标准》GB 50156—2021执行。
 9. 规划提供的地形图为2000国家大地坐标系。

备注:
 1. 本图尺寸以图上标注为准,不得以比例尺量取。
 2. 本图仅供方案审批使用,不作为施工依据,不作为工程验收依据,不作为工程竣工备案依据。
 3. 规划审批后,如需进行施工图设计,应在施工图设计阶段,由设计单位负责,本图不得直接用于施工。
 4. 使用本图时,应同时参照其他有关规范和标准,如发生矛盾时,以最新规范和标准为准。
 5. 本图之版权归中国地质工程集团有限公司所有,未经本公司授权不得随意复制或第三方,或以任何形式发布。

注册盖章 SEAL

注册盖章 SEAL

注册盖章 SEAL

注册盖章 SEAL

注册证书编号 川自资规乙字22510075
 本图须加盖本公司出图印章 否则一律无效

设计单位

中科建研规划设计有限公司
 Zhongke Jianyan Planning and Design Co., Ltd.

审定人/日期 AUTHORIZED FOR ISSUE BY /DATE
 审定人 梁飞业 梁飞业

审核人/日期 AUDITED BY /DATE
 审核人 俞克伟 俞克伟

设计负责人/日期 PROJECT DIRECTOR /DATE
 设计负责人 刘坤 刘坤

专业负责人/日期 DISCIPLINE RESPONSIBLE BY /DATE
 专业负责人 刘坤 刘坤

校对/日期 CHECKED BY /DATE
 校对 潘升平 潘升平

设计/日期 DESIGNED BY /DATE
 设计人 徐一伟 徐一伟

制图/日期 DRAWING BY /DATE
 制图人 徐一伟 徐一伟

建设单位 CLIENT

巴彦淖尔市大宇油品有限公司

项目名称 PROJECT

大宇LNG加油加气站（西站）项目

子项名称 PROJECT

加油加气站

图名 DRAWING TITLE

总平面布置图

工程编号 JOB NO. NM2024-002 阶段 STATUS 方案设计

比例 SCALE 1:500 专业 DISCIPLINE 建筑

日期 DATE 2024.07 图号 DRAWING NO. 建总方-01

电气	暖通
给排水	暖通
建筑	结构
会	卷

诚昊农民专业合作社
 (丙类厂房)